


# ELEWACJA SZCZYTOWA

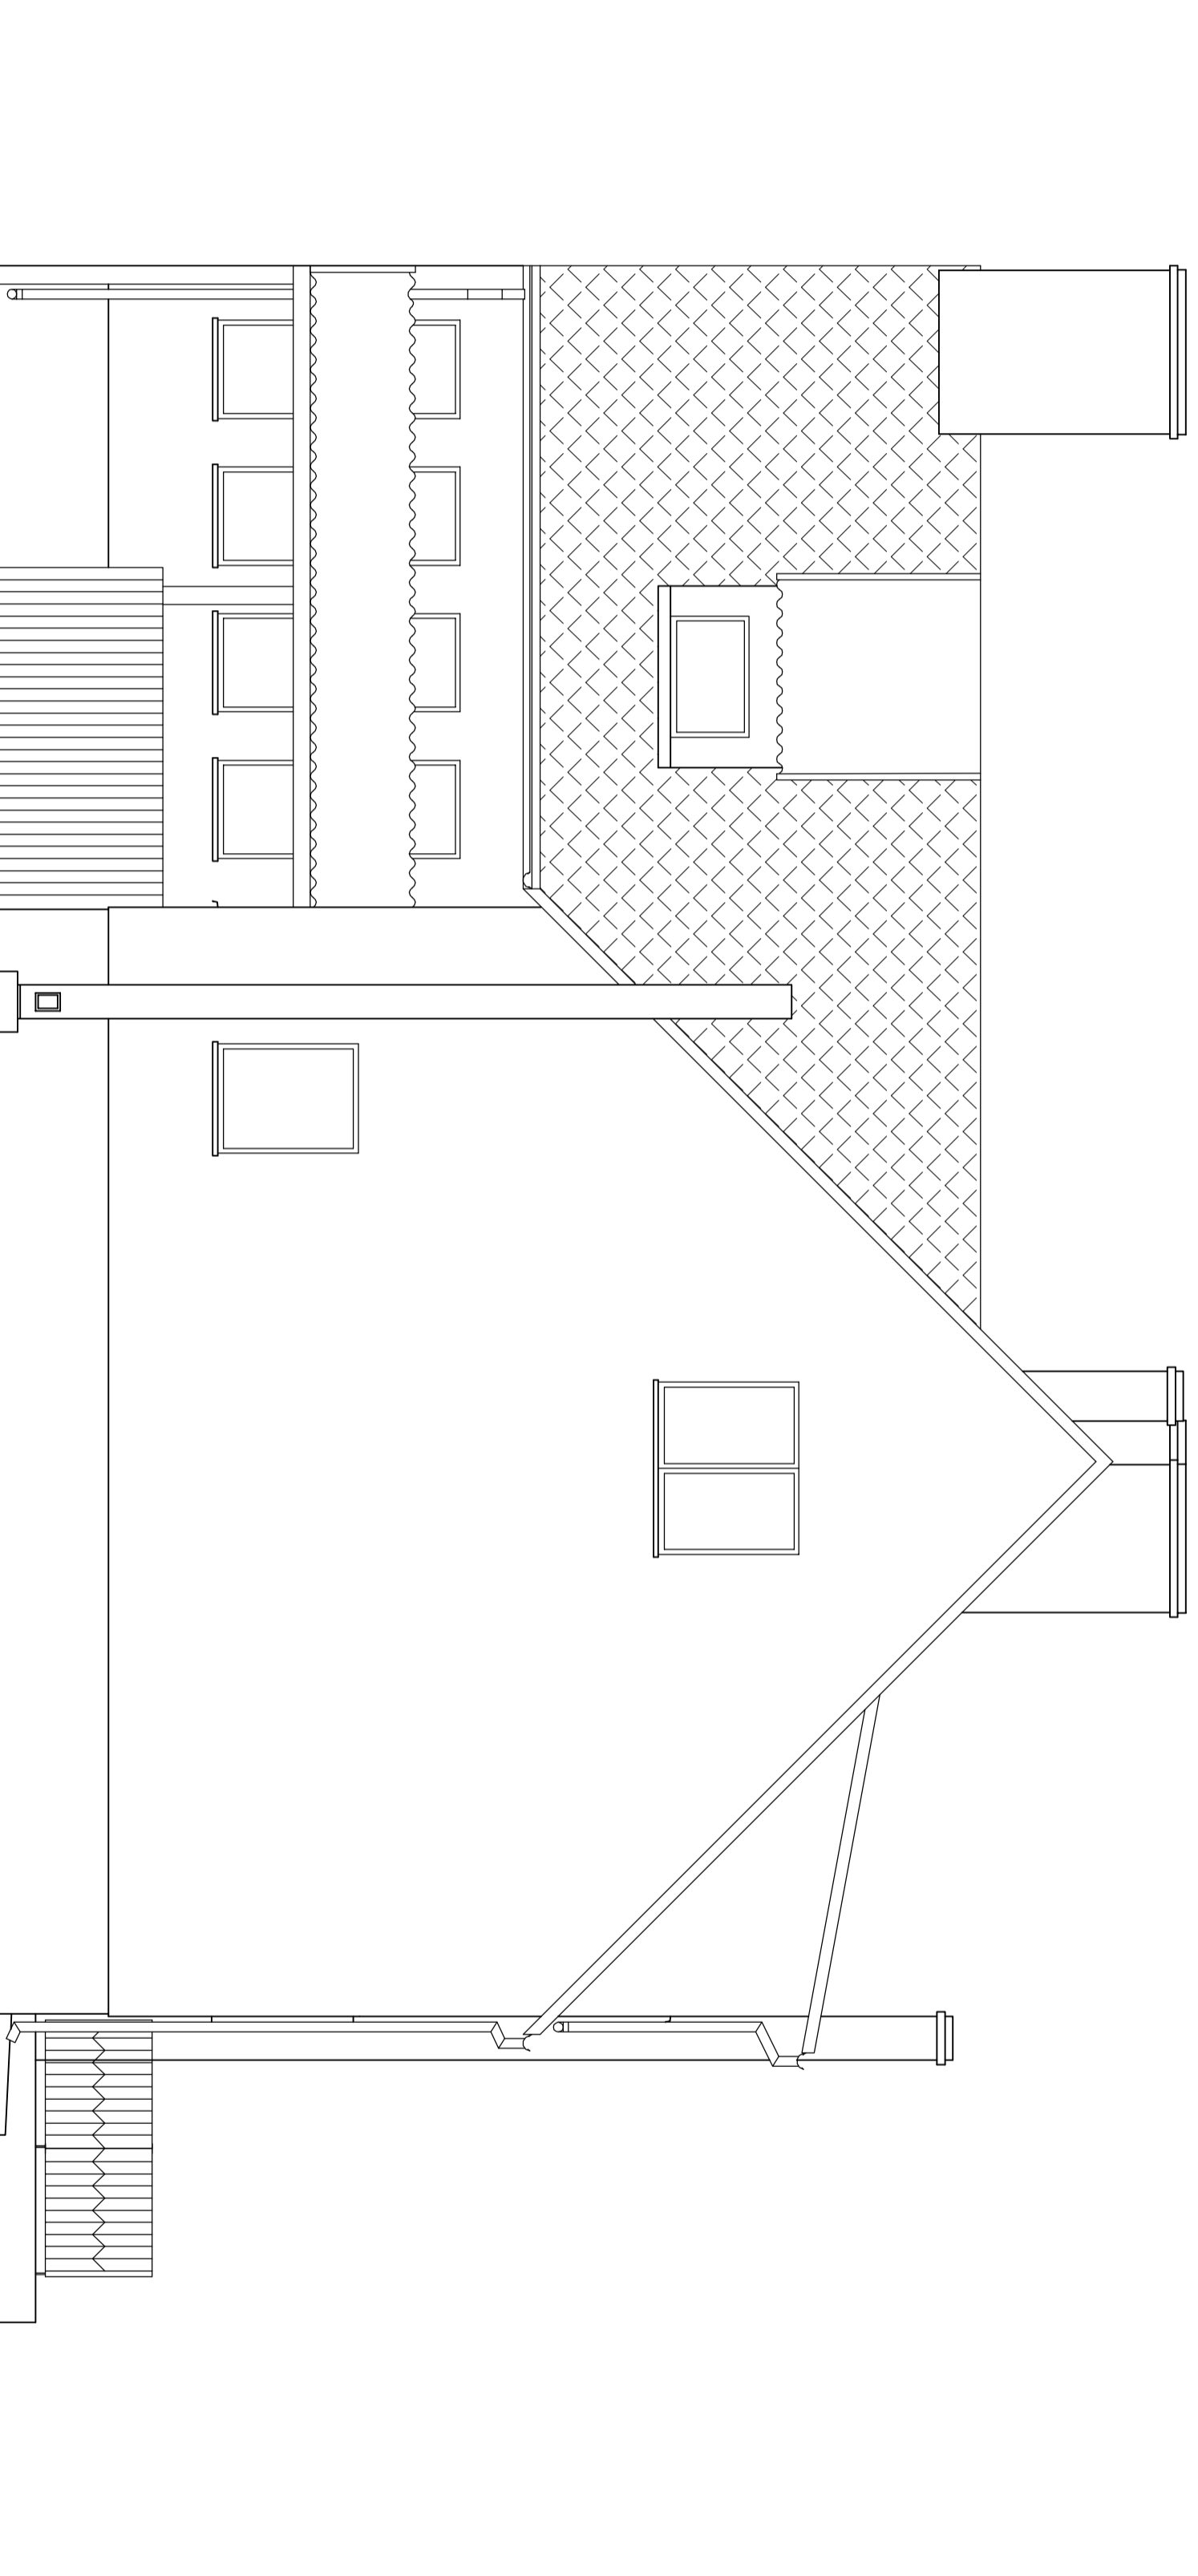

**BIURO PROJEKTOWE**  
**PRESTO**  
ul. Kamionka 7  
87-300 Brodnica  
NIP- 874 108 06 11  
e-mail presto@brodnica.net

Nazwa obiektu budynek mieszkalny wielorodzinny	Investor Gmina Zbiczno	Opracowanie mgr inż. arch. Hanna Falkiewicz - Marchniak	Asystent Irena Belleweta BP-RN-V37/O/04	Branża Architektura
Adres obiektu nr dz. 61/101 62/1 Lipowiec	Adres inwestora 87-305 Zbiczno	Podpis	Podpis	Przedmiot rysunku elewacja szczytowa
				Skala 1:50
				Nr rysunku 5