


PRZEKRÓJ A-A

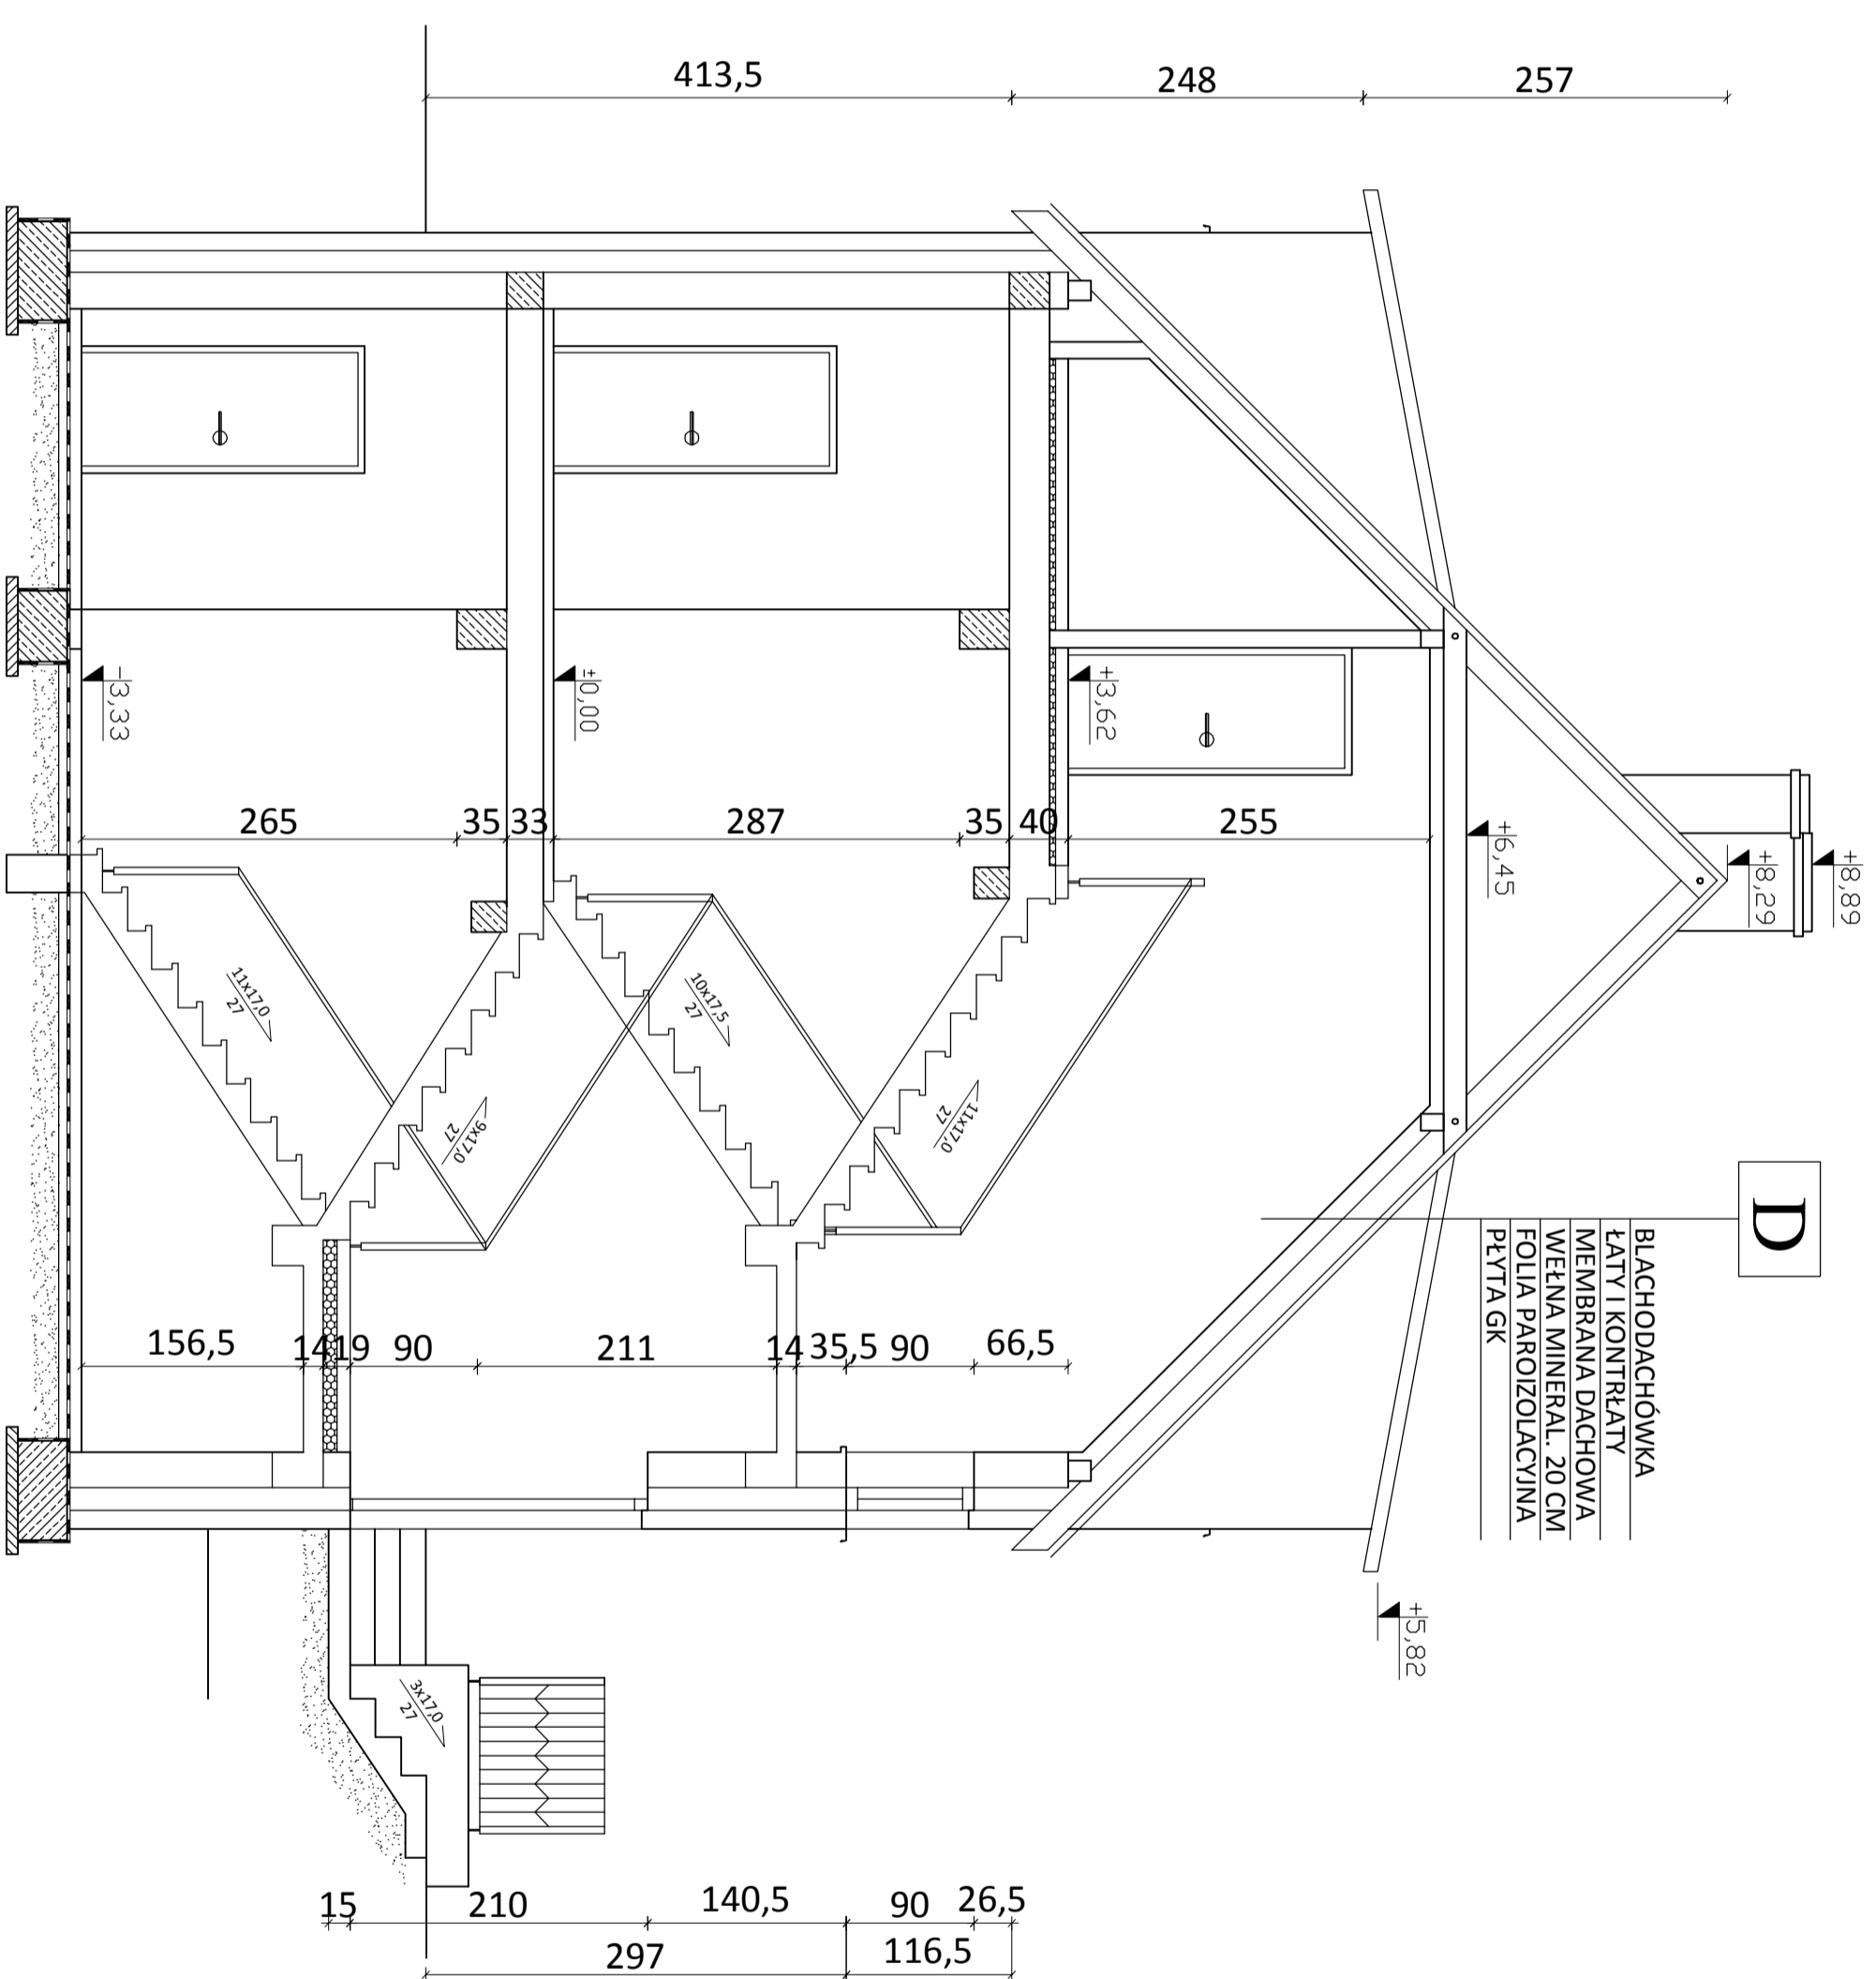

BIURO PROJEKTOWE		Nazwa obiektu		Inwestor		Opracowanie		Asystent		Branża	
PRESTO		budynek mieszkalny		Gmina Zbiczno		mgr inż. arch. Hanna		Irena Belleweta		Architektura	
ul. Kamionka 7		wielorodzinny		Adres inwestora		Falkiewicz - Marchniak		BP-RN-V37/O/04		Przedmiot rysunku	
87-300 Brodnica		nr dz. 61/101 62/1		87-305 Zbiczno		Podpis		Podpis		przekrój A-A	
NIP- 874 108 06 11		Lipowiec								Skala	
e-mail presto@brodnica.net										1:50	
										Nr rysunku	
										4	